


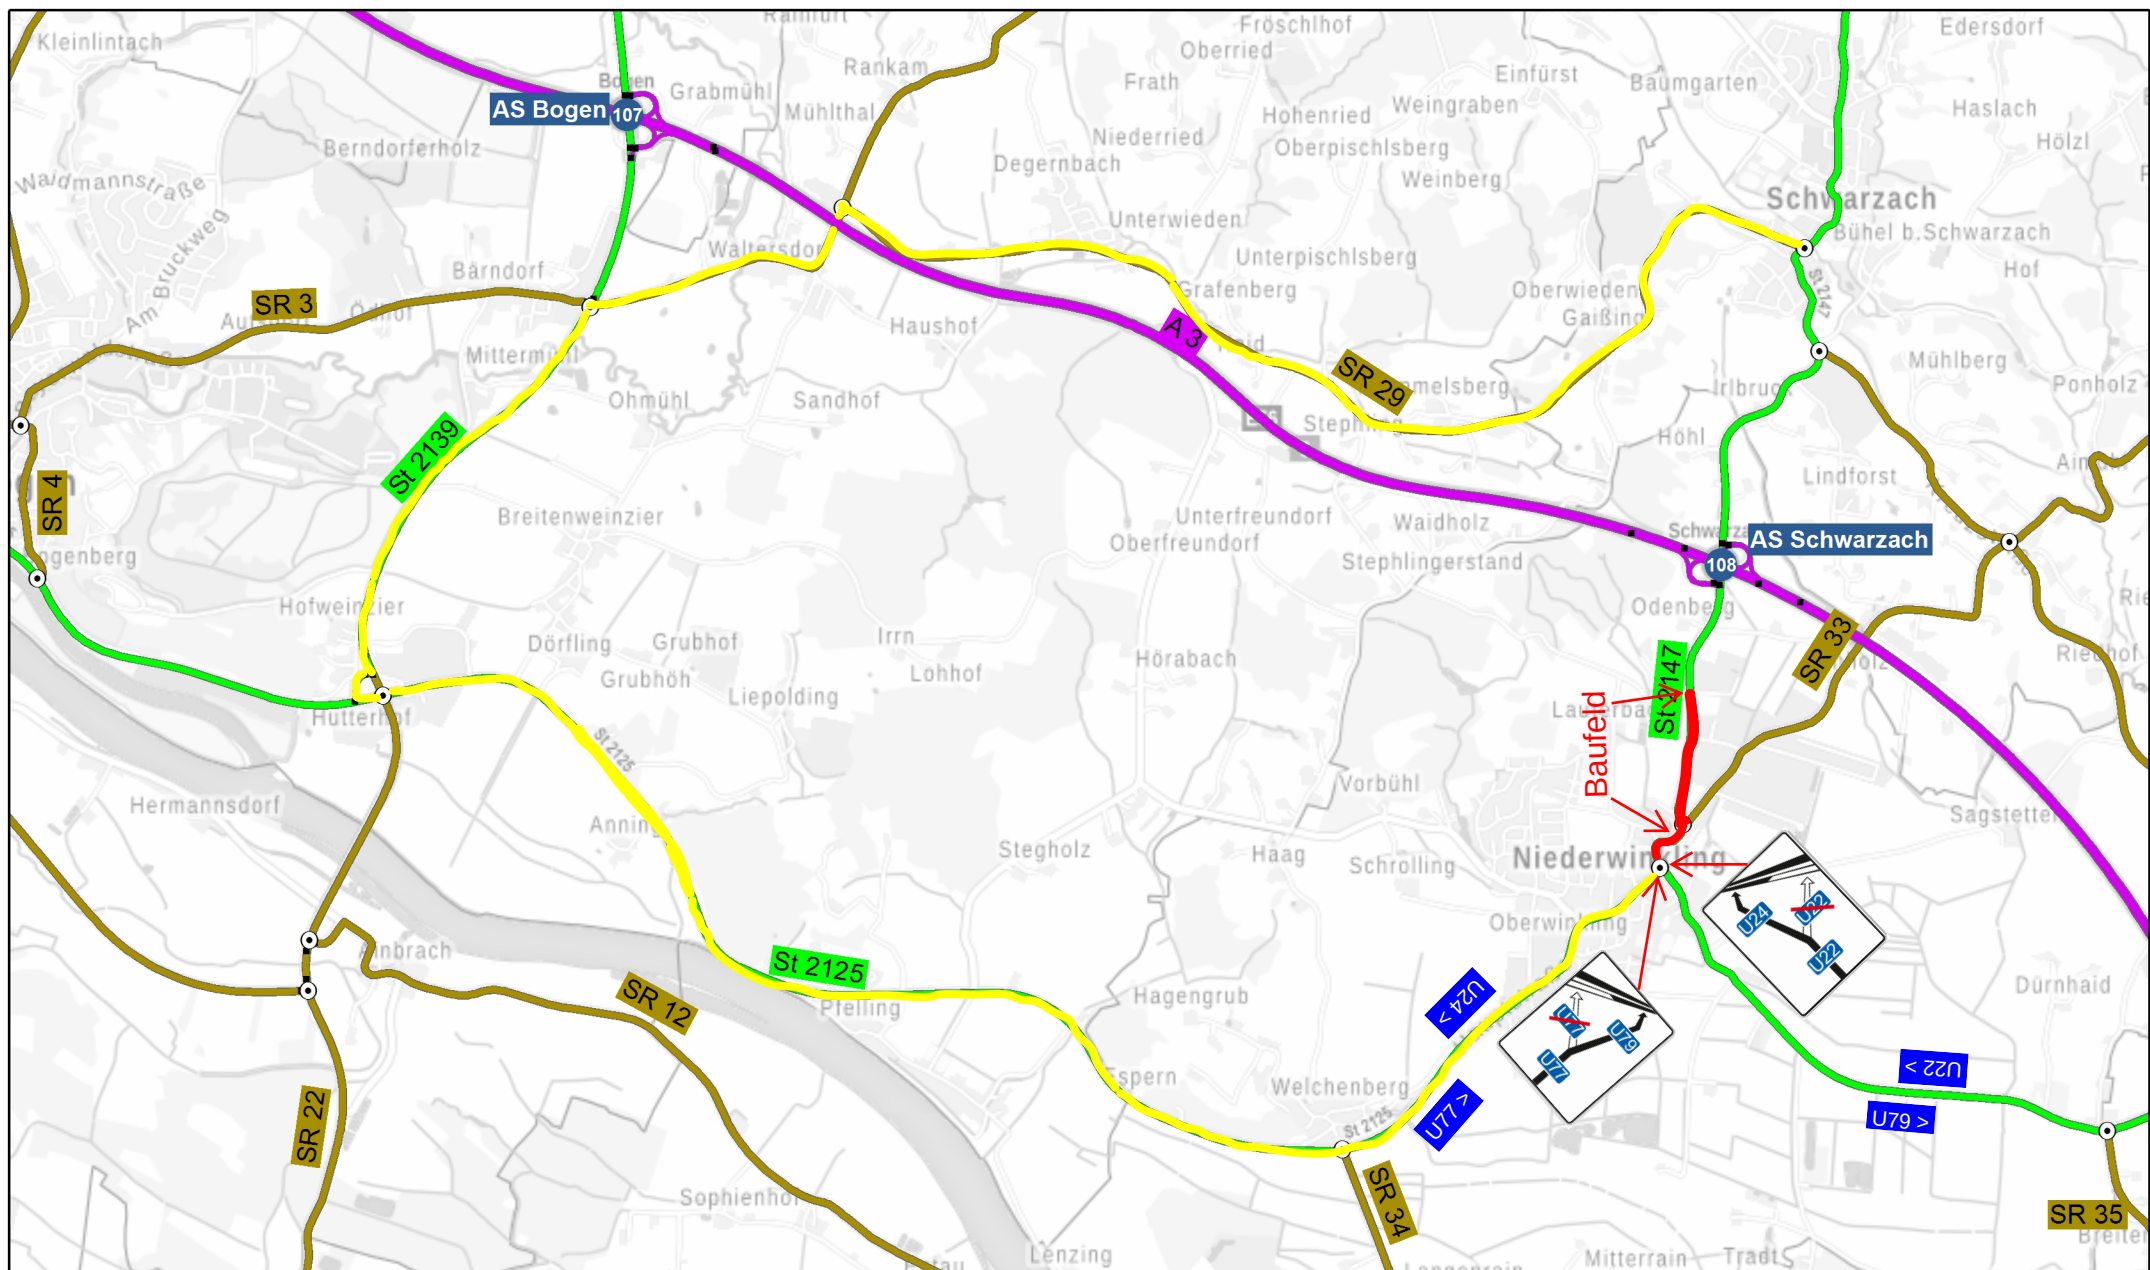

2. Bauphase Baufeld: —————

Umleitung FR Schwarzach und FR Niederwinkling: —————