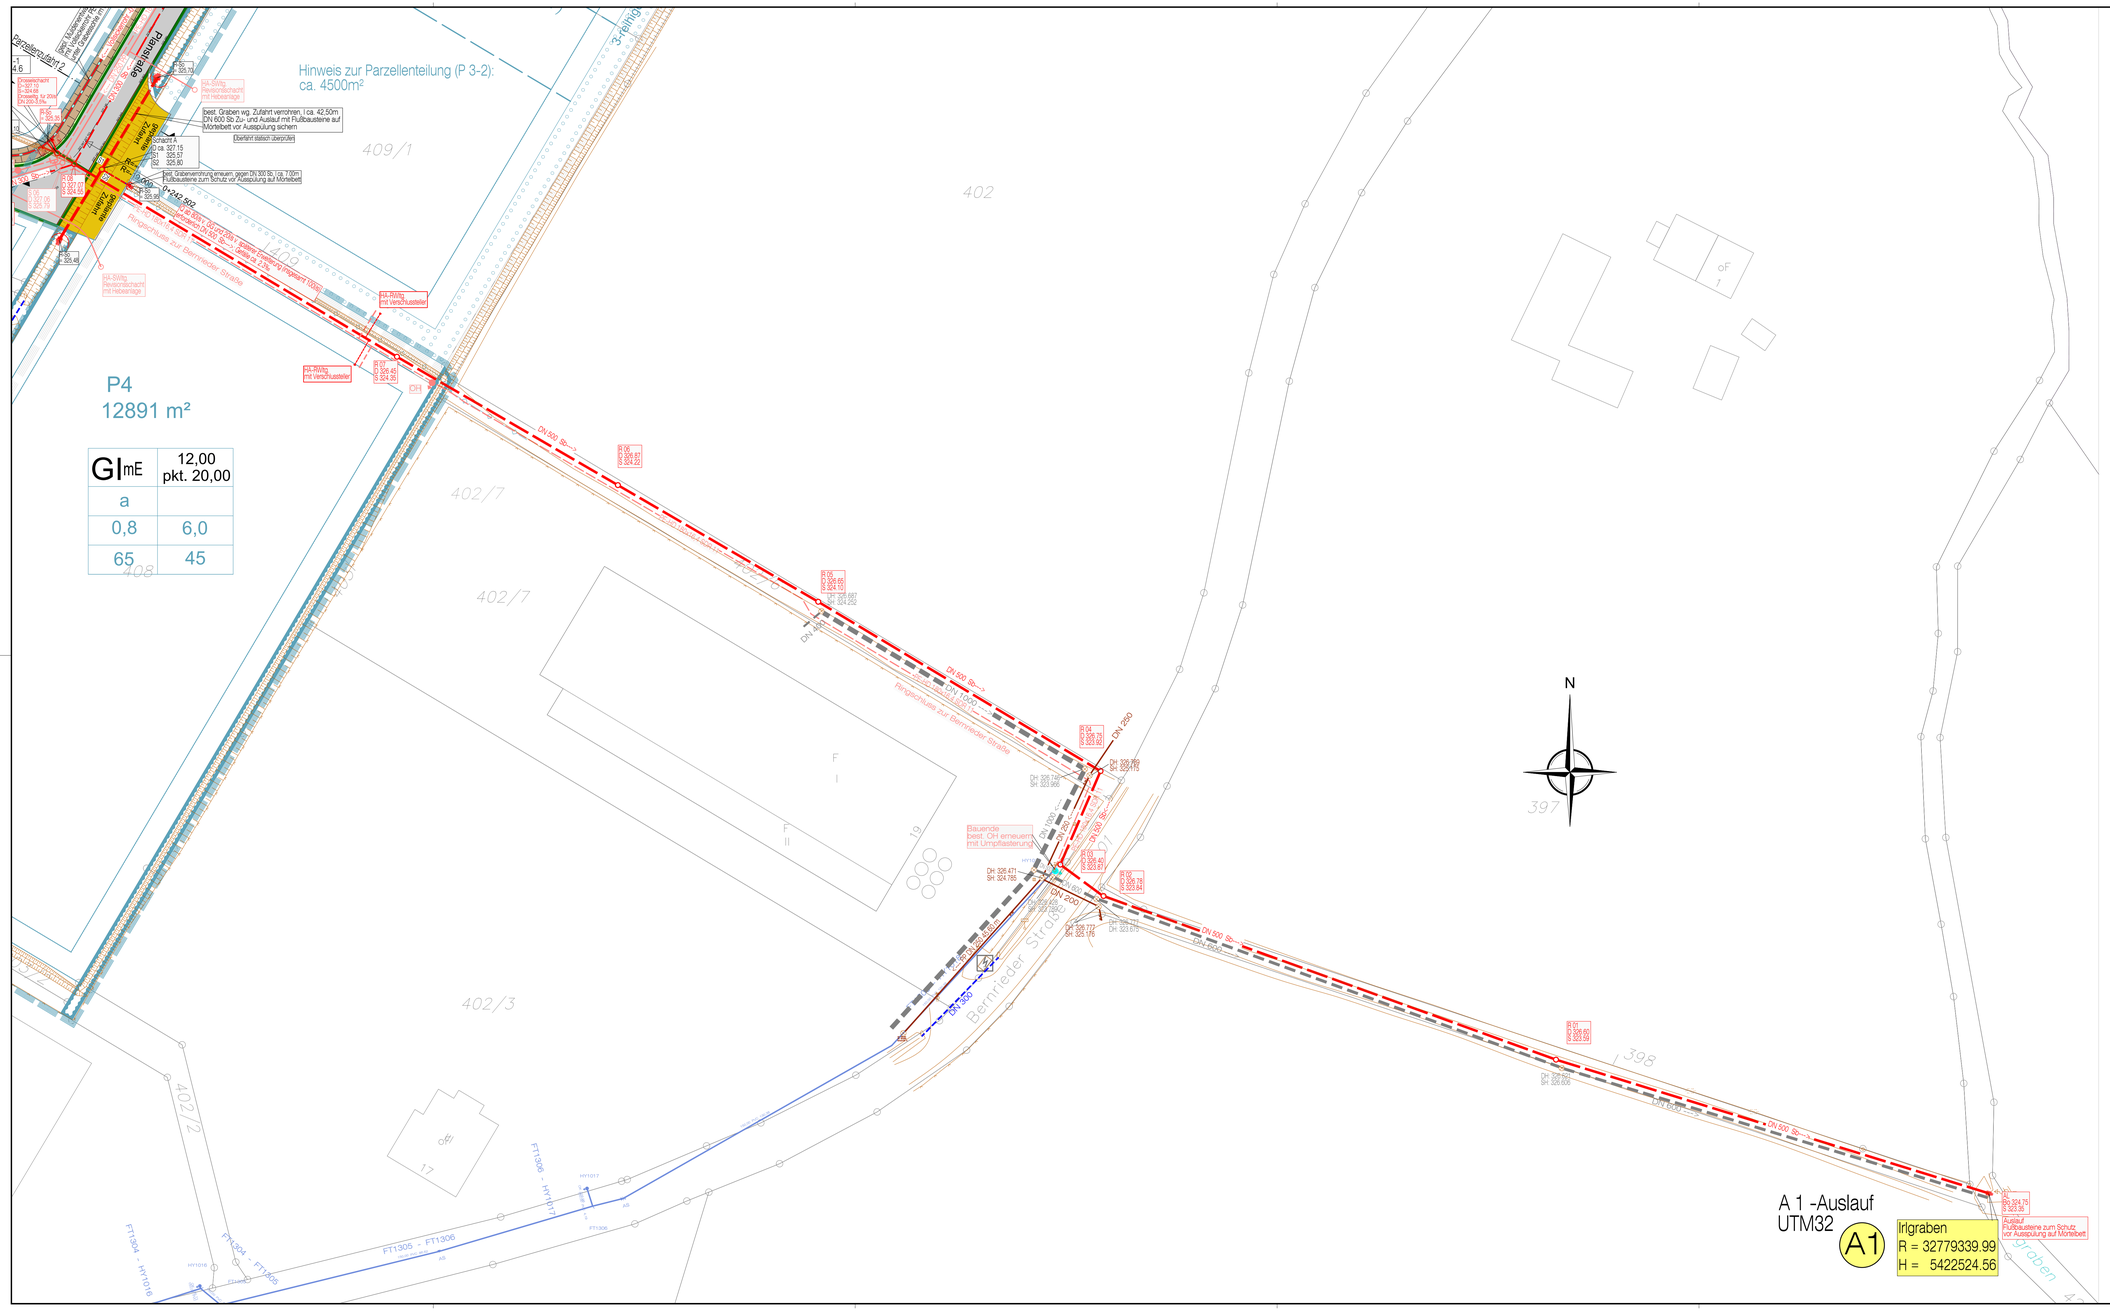

Legende Wasserversorgung:

- best. Hauptleitung mit Oberflurhydrant - Unterflurhydrant
- best. Hausanschlußleitung
- best. Hauptleitung rückbauen
- best. Hauptleitung wird stillgelegt
- gepl. Wasserleitung mit Oberflurhydrant - Unterflurhydrant
- gepl. Wasserleitung Hausanschluss

Legende Abwasserentsorgung:

- best. Mischwasserkanal
- best. Mischwasserkanal (Abbruch bzw. wird aufgelassen od. verfüllt)
- best. Schmutzwasserkanal
- best. Niederschlagswasserkanal
- best. Druckrohrleitung
- gepl. Mischwasserkanal
- gepl. Schmutzwasserkanal
- gepl. Niederschlagswasserkanal
- gepl. Druckrohrleitung
- gepl. Hausanschlussleitung (für Mischwasserkanal)
- gepl. Hausanschlussleitung (für Schmutzwasserkanal)
- gepl. Hausanschlussleitung (für Regenwasserkanal)

Allgemeine Hinweise:

Vor Baubeginn sind die Höhenangaben aller Anschlussstellen zwingend zu überprüfen!

Alle Sparten wurden nachrichtlich übermittelt!
Zur Maßentnahme nicht geeignet.

Die Lage aller Hausanschlüsse sind nicht verbindlich (nur ein Vorschlag).
Ist vor Baubeginn mit den jeweiligen Eigentümern zu klären!

Alle Leitungskreuzungen sind in der Örtlichkeit am offenen Baufeld zu überprüfen und bei Problemen mit der Bauleitung eine Lösung festzulegen.

Hinweise zur Verlegung (Einbau) der Abwasserentsorgung:

Die gepl. Kanaldeckelhöhen beziehen sich auf die Achse der Planstraßen (Höhe Gradiente), die Straßenquerneigungen sind zu beachten!

Hinweise zur Verlegung (Einbau) der Wasserversorgung:

Die gepl. Geländehöhen beziehen sich auf die Achse der Planstraßen (Höhe Gratiende)

Die Rohrleitungen sind mit einer Überdeckung von 1.50m, jedoch mind. mit einem Gefälle von 0.4% zu verlegen.

An einem Tiefpunkt ist ein Hydrant anzuordnen.

Ein Hochpunkt ist über einen höhergelegenen Hausanschluß zu entlüften.

Zusammenschlüsse mit bestehenden Leitungen sind in der Örtlichkeit mit der Bauleitung festzulegen.

Koordinatensystem: UTM 32

Höhenbezugssystem DE_DHHN2016_NH

Index	Bemerkung	gedrd. am	Name	gepr. am	Name

Vorhaben: Antrag auf eine wasserrechtliche Erlaubnis für Versickerung in einen Straßengraben und für das Einleiten von Niederschlagswasser aus dem Industriegebiet "GI Schadiweg Nord" in den Irlgraben

Vorhabensträger: Gemeinde Niederwinkling

Landkreis: Straubing-Bogen

Gemeinde: Niederwinkling

Anlage: 3.5

Obj.-Nr.: 531293

Schutzvermerk/Dateiname: Für diese Zeichnung/technische Unterlage/Darstellung behalten wir uns die Rechte vor

Maßstab: 1:500

Genehmigungsplanung
Lageplan 2 "GI Schadiweg Nord"
Ableitung zum Irlgraben

entw.	März 2022	Stezowski
gez.	März 2022	Gutbrodt
gepr.	März 2022	Strothmeyer

EBB INGENIEURGESELLSCHAFT mbH
Michael-Bungau-Str. 22a, D-93049 Regensburg
Telefon 0941/2004-0, Telefax 0941/2004-200
E-Mail: ebb@ebb-gmbh.de
www.ebb-ingenieure.de

14.03.2022
Datum | Unterschrift Entwurfsverfasser | Datum | Unterschrift Vorhabensträger

auszf. T:\BB-SB\531293\GI Industriestraße Nord_PLANUNG_PLANZEICHNUNGEN\GI\531293 PLan.dwg "LPV 2 Schadiweg Nord Abfg-M 500 Abfg" 15:30 17.03.2022 17:16