



▽ 320.00 mNN

Station	0.000	60.300	0.000	19.950	0.000	9.40	0.000	13.15
Schachtbezeichnung	R10 Ø1000	R09 Ø1000	R08 Ø1000	R07 Ø1000	Einlauf			
Strassenname/EZ-Gebiet	Planstraße			gepl. Zufahrt	Gelaende			
Schachtentfernung m	60.30	19.95	9.40	13.15				
Gelaendehoehe mNN	326.73	326.44	326.73	326.59 326.56 326.53	326.70			
Kanaltiefe m	2.35	2.41	2.52	2.405	326.70			
Sohlhoehe mNN	324.74	324.60	324.55	324.525	324.49			
Sohlgefalle o/oo	2.32	2.51	2.66					
Durchm./Material mm	DN 300 Sb			DN 500 Sb				
Abflussleistung l/s	47	49	195					
Fließgeschw. m/s	0.66	0.69	0.99					
OK Deckel mNN	327.09	327.01	327.07	326.93				
Achse Planstraße (Gradiente)	327.09	327.01	327.07	326.93				

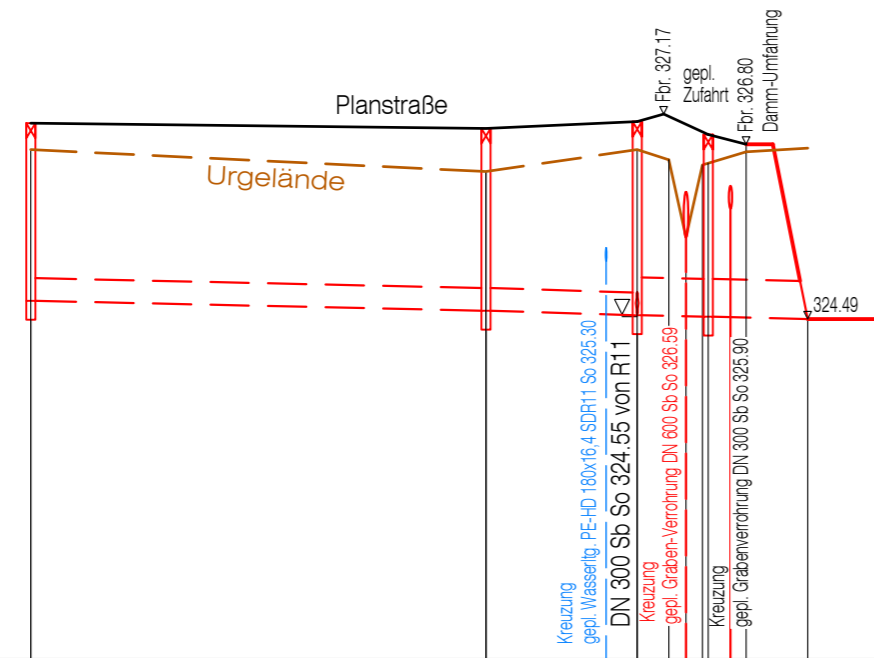

RRBecken
siehe Detailplan
Anlage 3.8

Drosselbauwerk

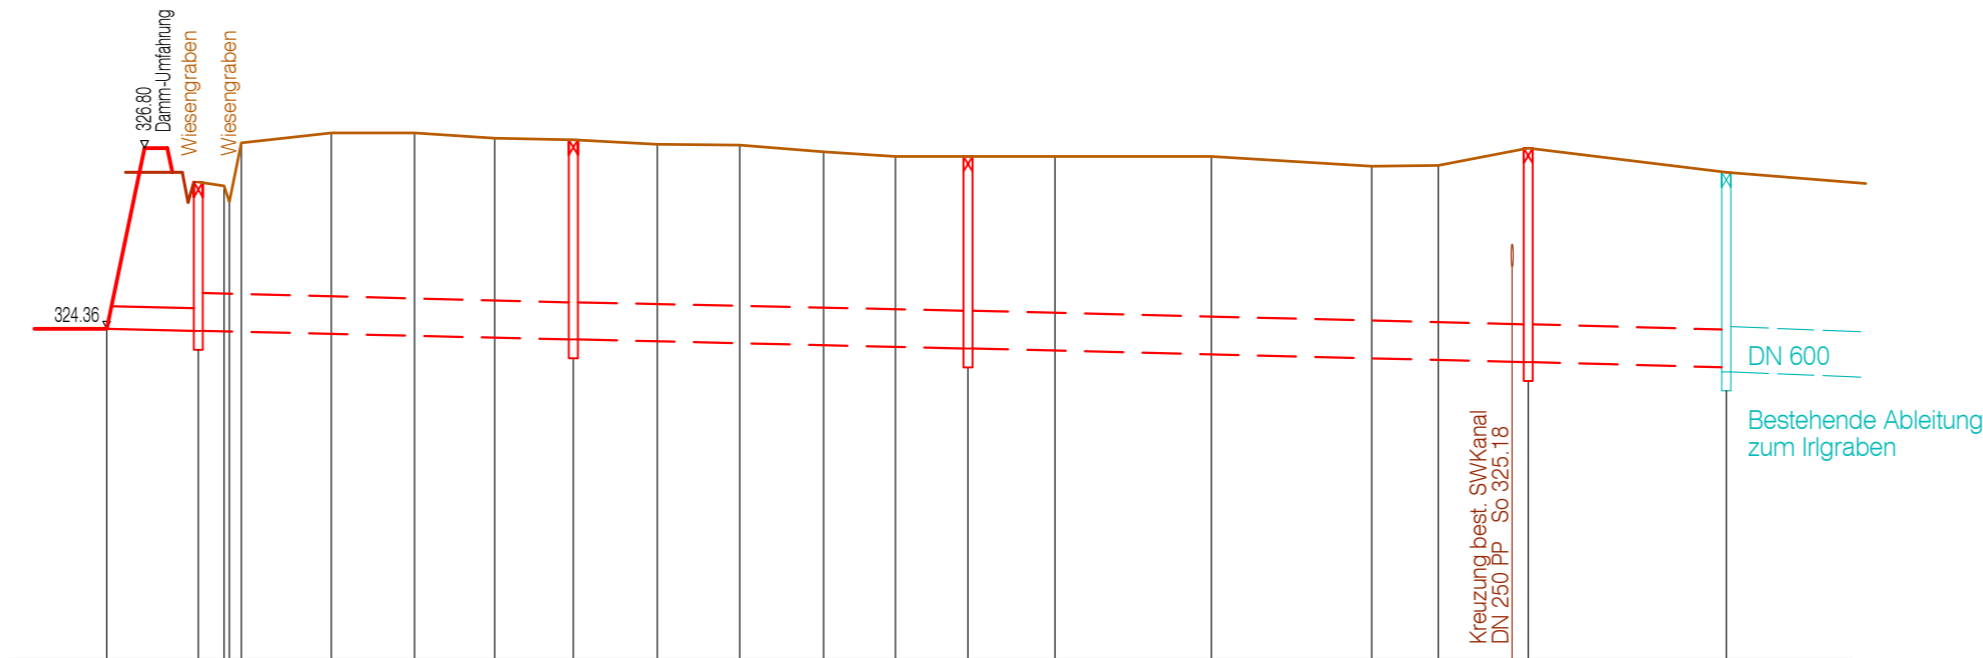

0.000	12.15	0.000	5.70	17.60	28.60	39.20	49.55	0.000	11.150	22.000	33.150	42.650	52.200	0.000	11.500	32.300	53.450	62.250	74.150	0.000	26.20	
Auslauf	R06 Ø1000	R05 Ø1000	R04 Ø1000	Gelaende																	R03 Ø1200	Bestand Ø1200 ??
Gelaende																						
12.15	49.55	52.20	74.15	26.20																		
324.36	324.33	324.22	324.10	323.92	323.85	323.79	326.45 326.16 326.30 326.25 326.05 326.83	326.95	326.96	326.88	326.87	326.81	326.80	326.70	326.65	326.65	326.65	326.51	326.53	326.75	326.43	326.43
2.46	2.22	2.30	2.43	2.67																		
DN 250 PP	DN 500 Sb	DN 500 Sb	DN 500 Sb	DN 500 Sb																		
30	179	181	186	195																		
0.61	0.91	0.92	0.95	0.99																		
326.30	326.87	326.65	326.75	326.43																		

Koordinatensystem: UTM 32

Höhenbezugssystem DE_DHHN2016_NH

1	Ergänzung zum Antrag vom 14.03.2022	25.10.2022	Gutbrodt	25.10.2022	Stezowski
Index	Bemerkung	geänd. am	Name	gepr. am	Name
Vorhaben:	Antrag auf eine wasserrechtliche Erlaubnis für Versickerung in einen Straßengraben und für das Einleiten von Niederschlagswasser aus dem Industriegebiet "Gl Schaidweg Nord" in den Irigraben	Anlage: 3.6.1			
Vorhabensträger:	Gemeinde Niederwinkling	Obj.-Nr.: 531293			
Landkreis:	Straubing-Bogen	Schutzvermerk/Dateiname: Für diese Zeichnung/technische Unterlage/ Darstellung behalten wir uns alle Rechte vor.			
Gemeinde:	Niederwinkling	entw. März 2022 Stezowski			
Maßstab:	Genehmigungsplanung - Ergänzung vom 25.10.2022	gez. März 2022 Gutbrodt			
1:1000/10	Längsschnitt Niederschlagswasserkanal	gepr. März 2022 Strothmeyer			

EBB  **EBB INGENIEURGESELLSCHAFT mbH**
 Michael-Burgau-Str. 22a, D-93049 Regensburg E-Mail: ebb@ebb-gmbh.de
 Telefon 0941/2004-0, Telefax 0941/2004-200 www.ebb-ingenieure.de

14.03.2022	_____	_____	_____
Datum	Unterschrift Entwurfsverfasser	Datum	Unterschrift Vorhabensträger